


1樓


天花板高 2.7 m

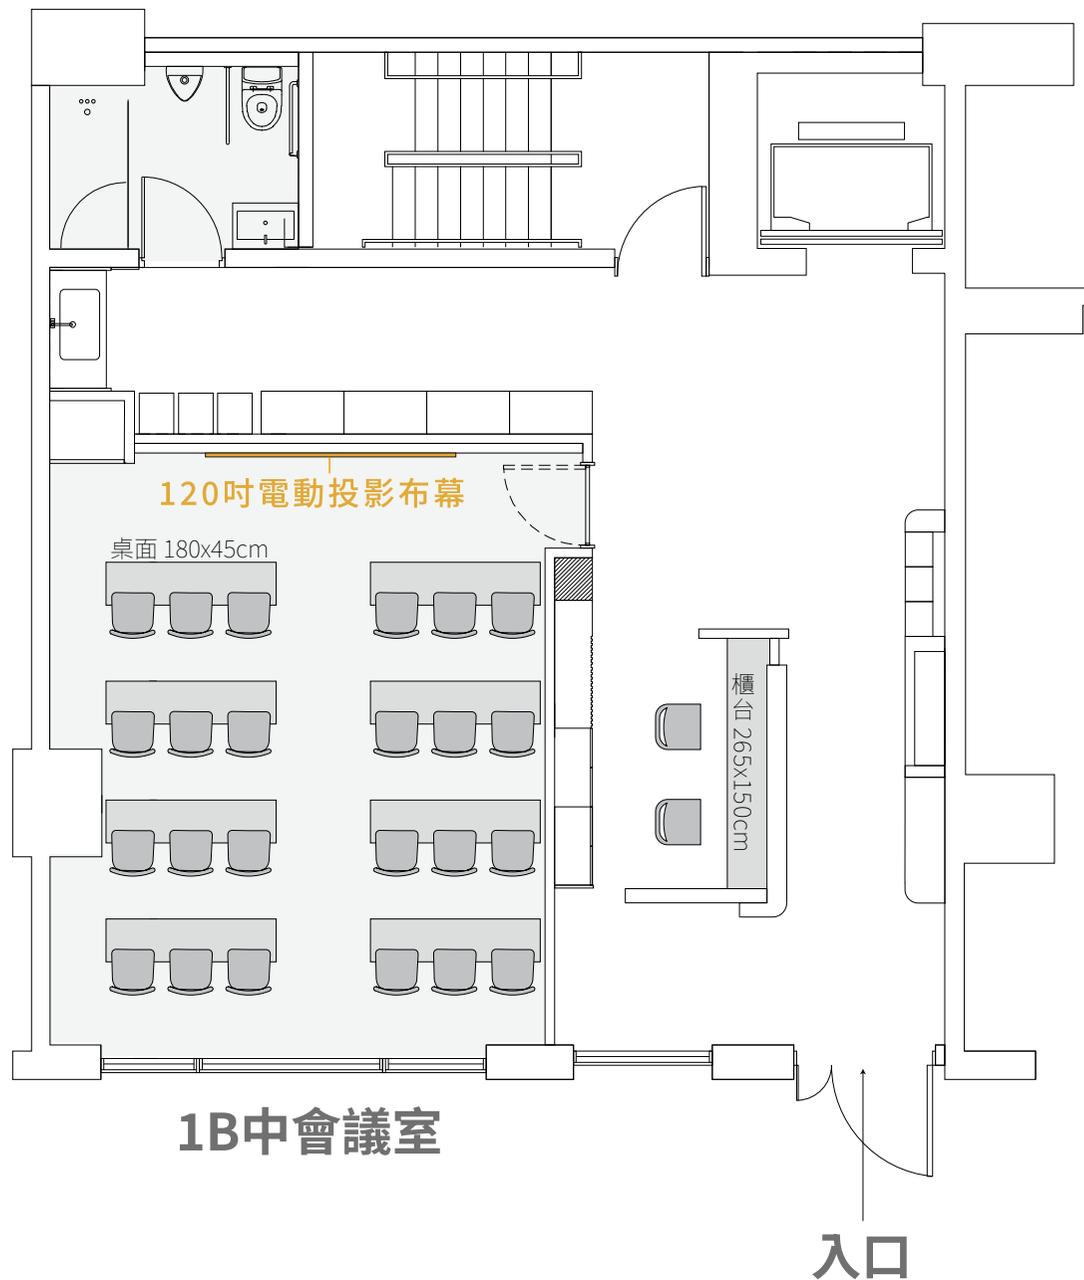

Scale 1/80

尺寸為測量值，會有少許誤差，請以現場尺寸為準

夾層 天花板高2.5m

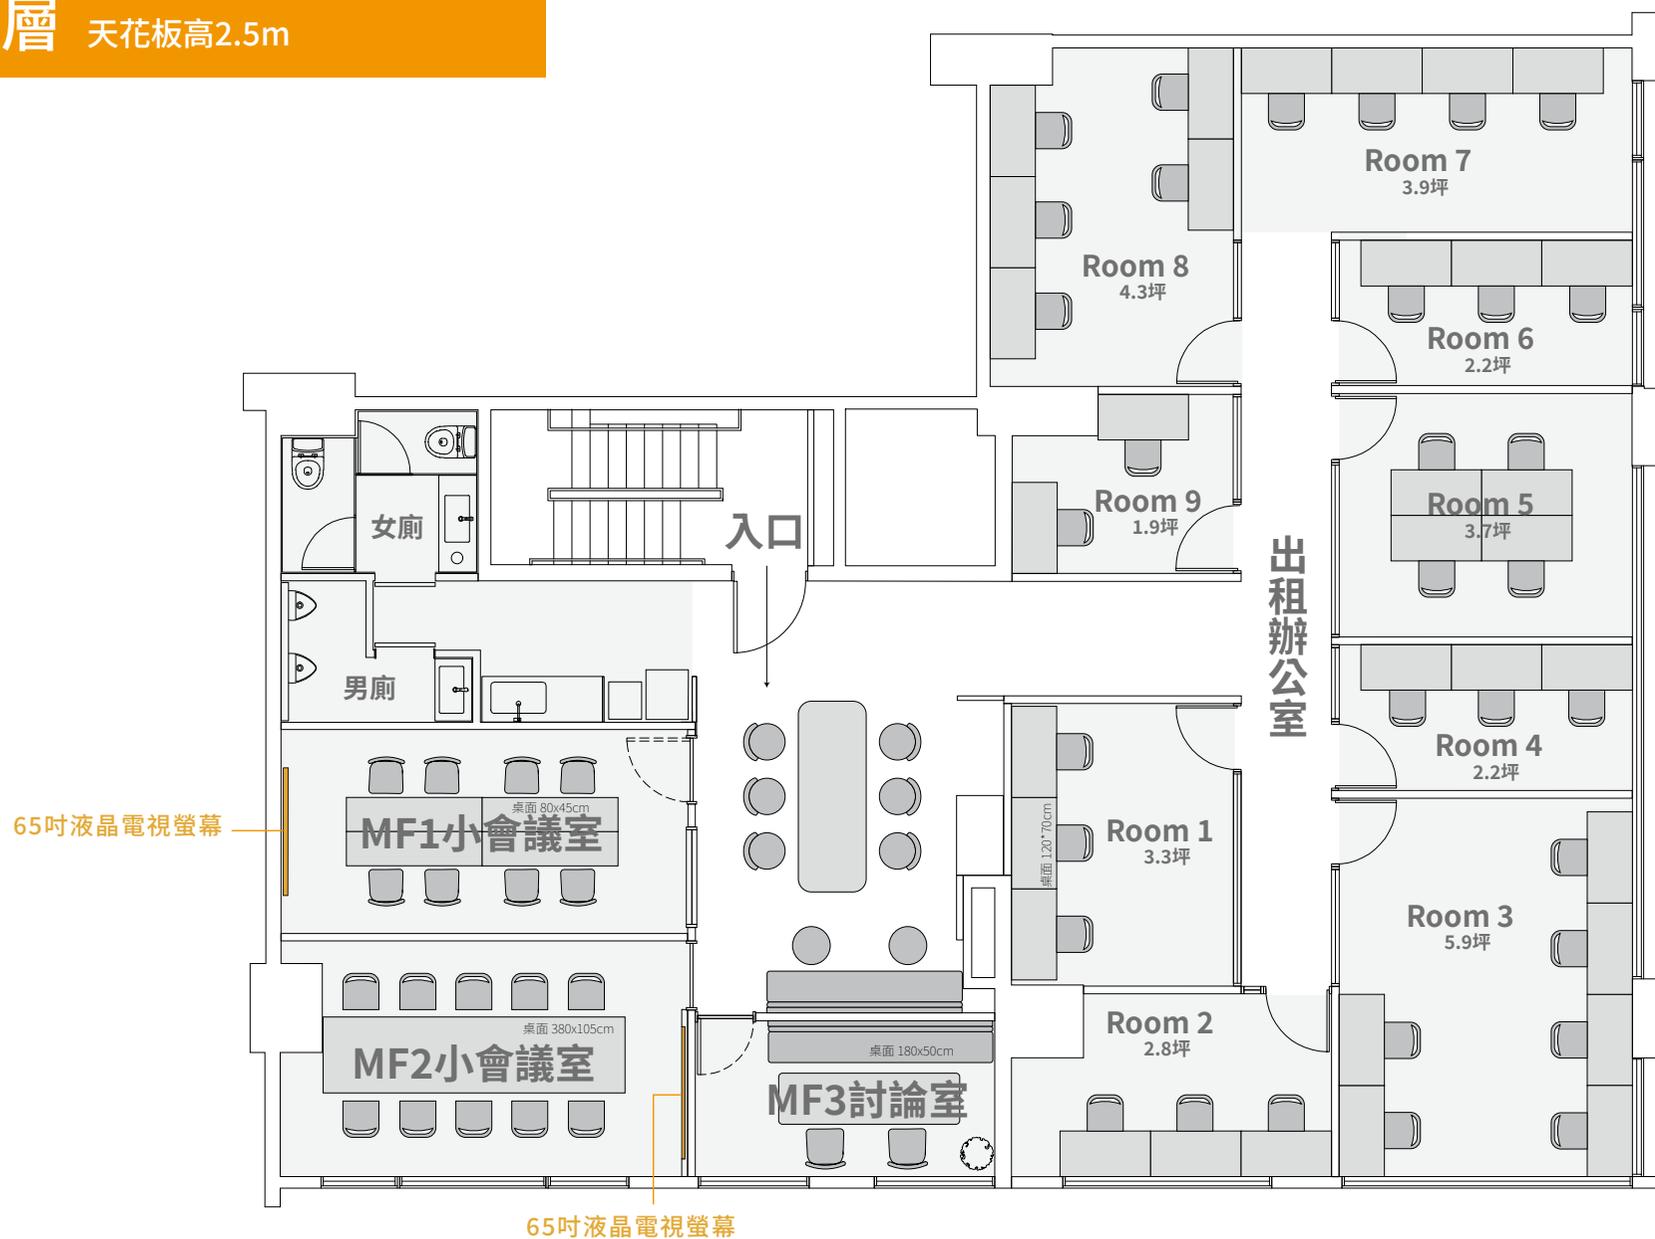

Scale 1/100

尺寸為測量值, 會有少許誤差, 請以現場尺寸為準

2樓


天花板高 2.7 m



Scale 1/170

尺寸為測量值，會有少許誤差，請以現場尺寸為準


3樓 天花板高2.7m

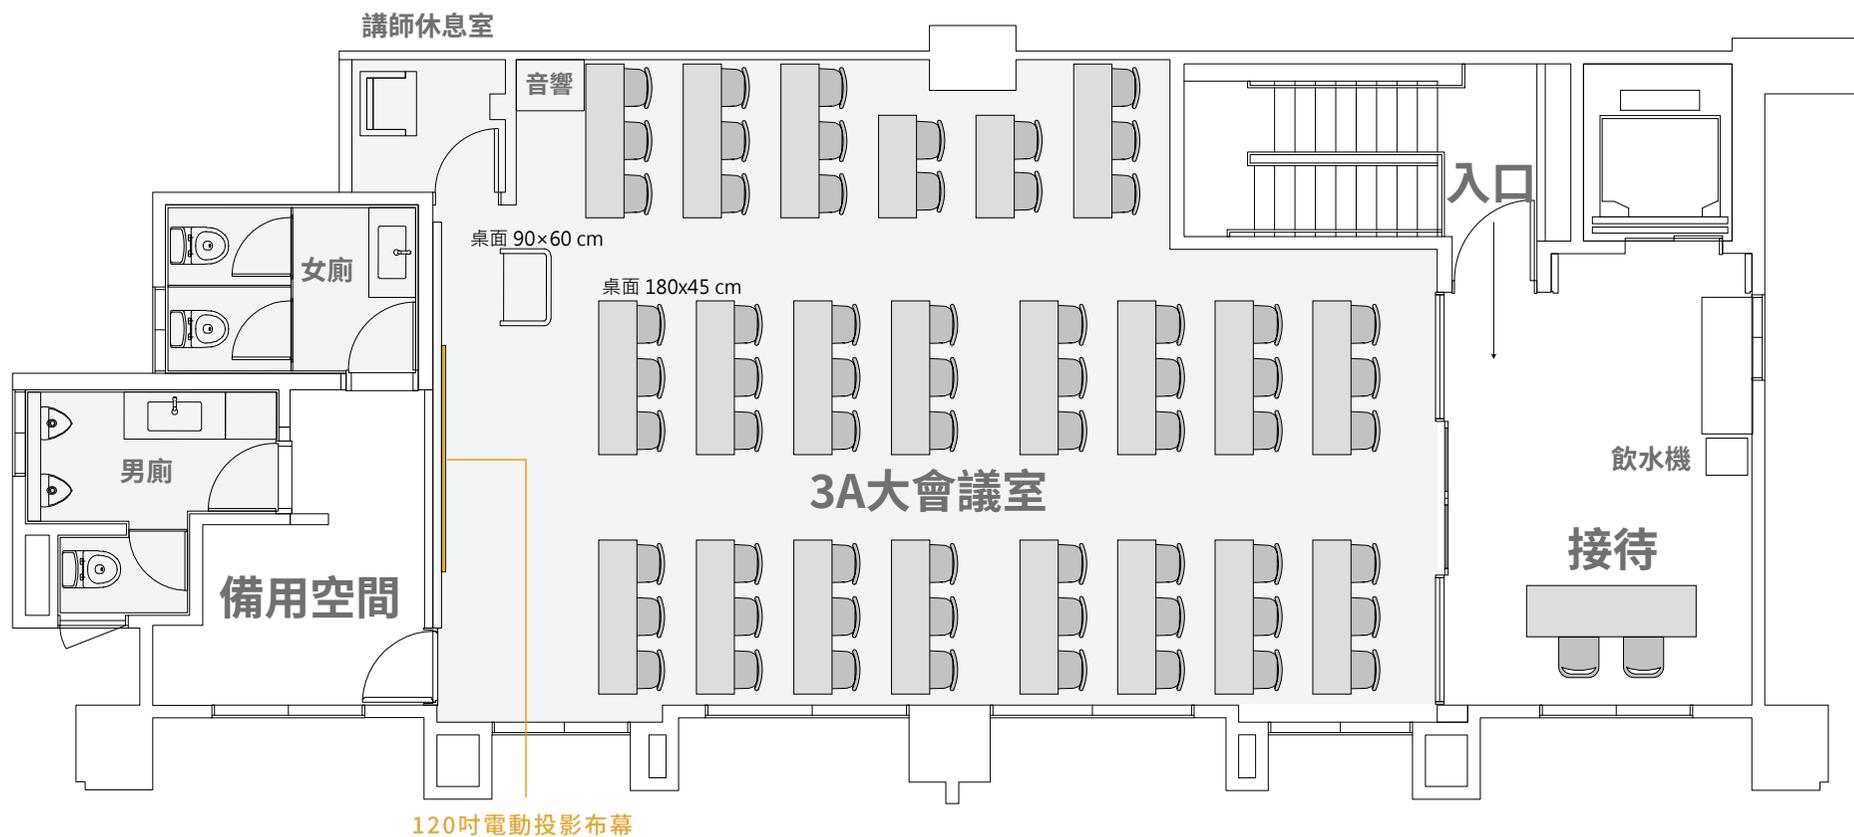

Scale 1/90


尺寸為測量值，會有少許誤差，請以現場尺寸為準

1B 中會議室 14坪

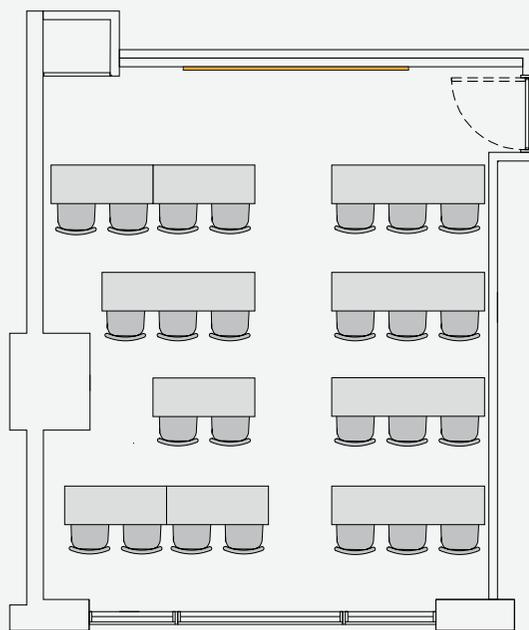


教室型

2人+3人座 / 25人 *上限*

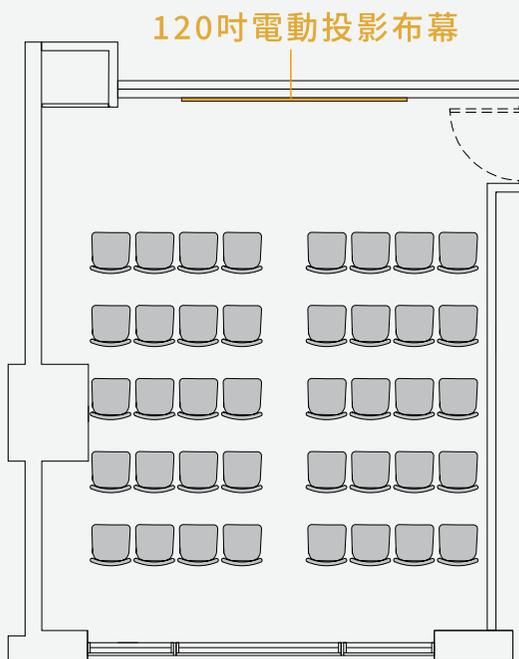

劇院型

全椅 / 40人

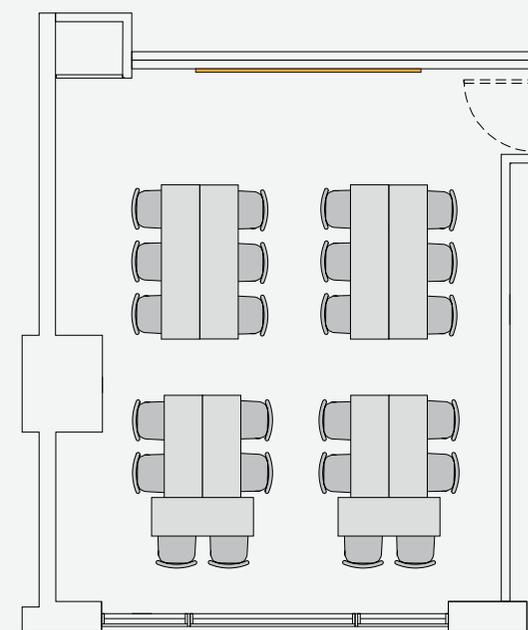

分組型


2人+3人座 / 24人 *上限*

2人摺疊桌大小: 1200*450(mm)

3人摺疊桌大小: 1800*450(mm)


MF1 小會議室 7坪

65吋液晶電視螢幕

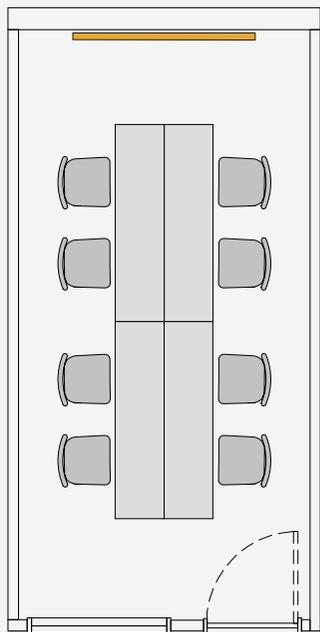

會議型

2人座 / 8人*上限*

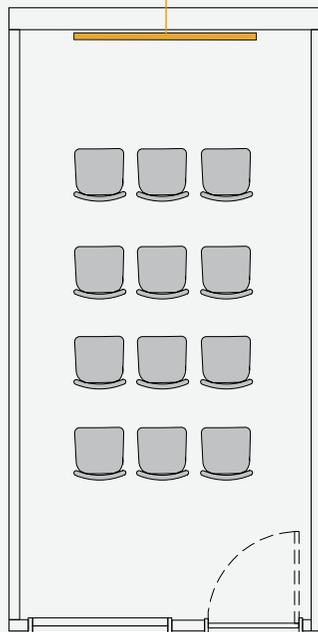

劇院型

全椅 / 12人
(高腳椅8張+其餘提供摺疊椅)




瑜珈型

桌椅淨空

高腳桌大小: 1200*450(mm)

MF2 小會議室 8坪

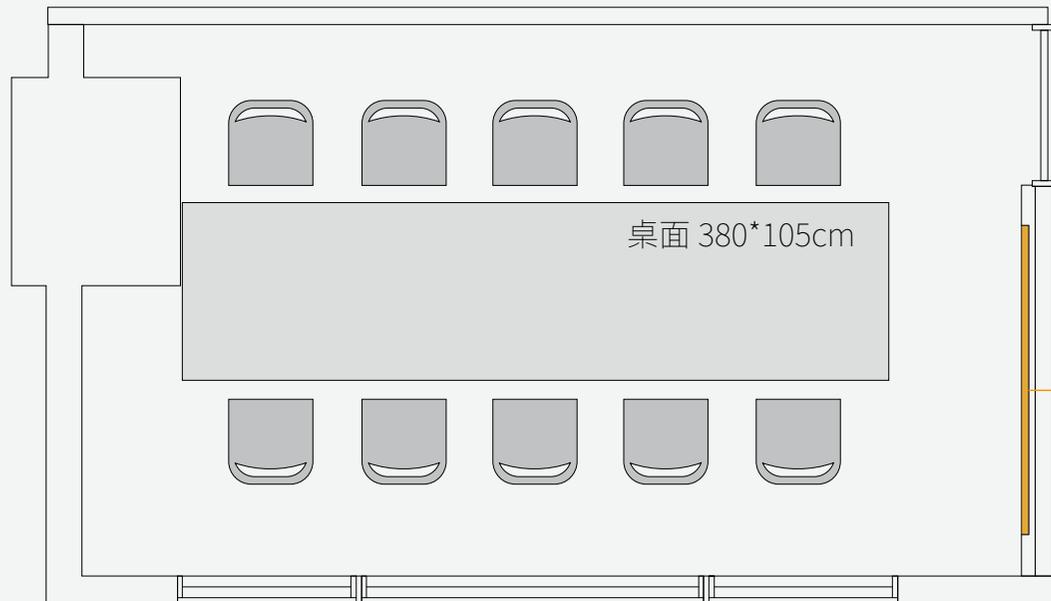


教室型

10人座 / **10**人 *最多上限為11人使用(需額外收費)

*此會議室桌椅非摺疊式,無法任意移動。

65吋 液晶電視螢幕

MF3 小討論區 3.5坪

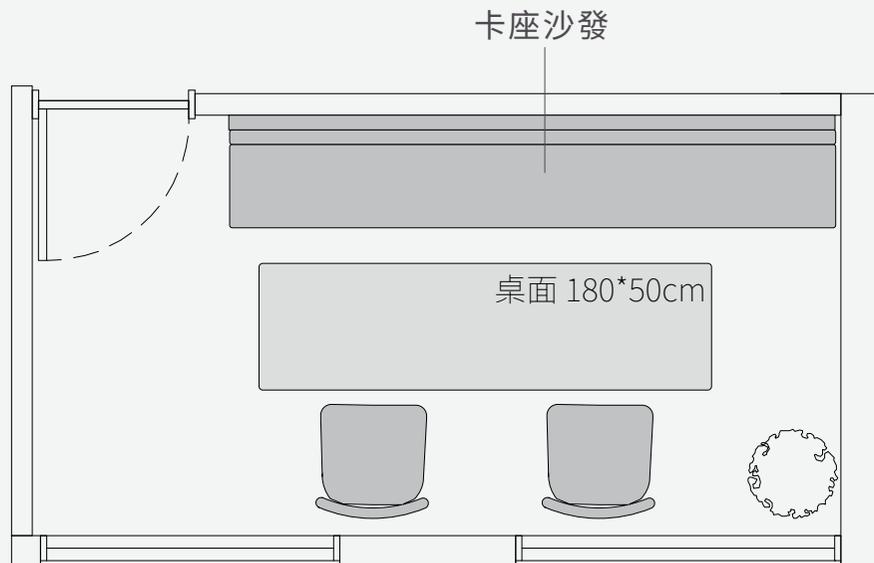

教室型


4 人 (含沙發) *最多上限為6人使用(需額外收費)

*此會議室桌椅非摺疊式,無法任意移動。

*空間內無投影設備與電視


2A 大會議室 32坪

120吋電動投影布幕

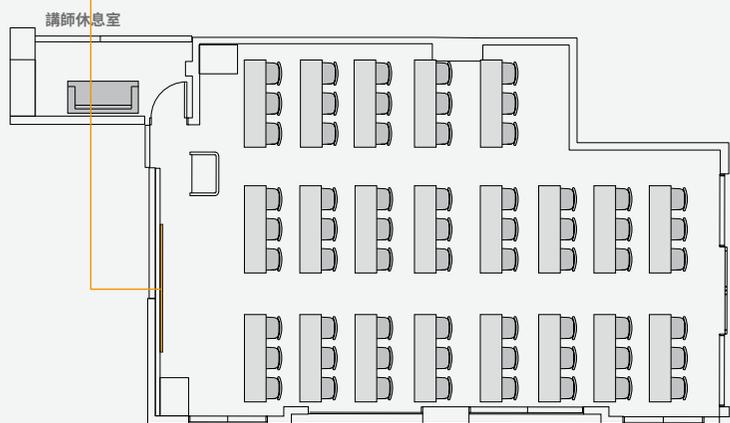


教室型

3人座 / 63 人

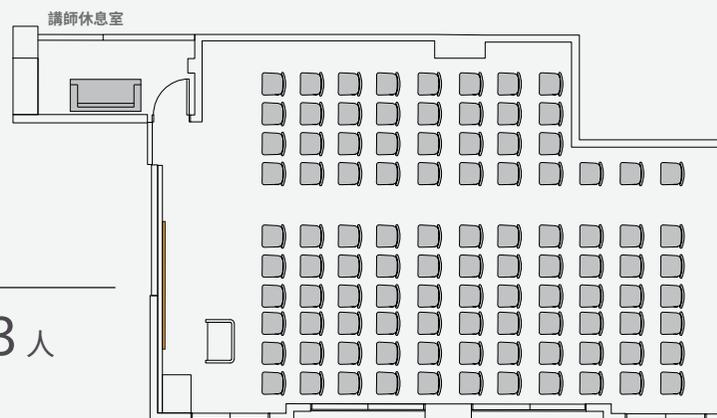


劇院型

全椅 / 101 人

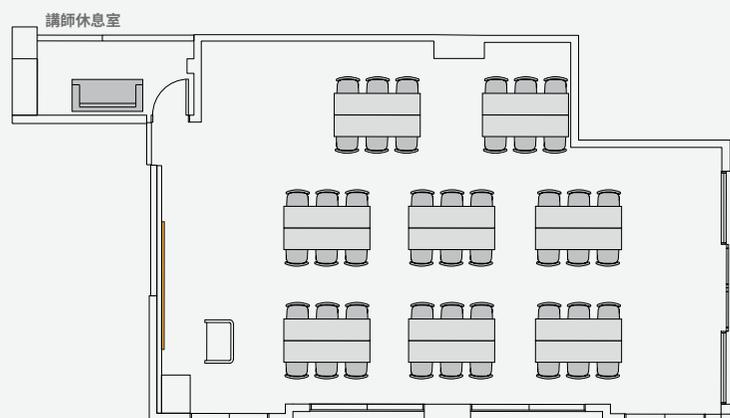

分組型

3人座 / 48 人

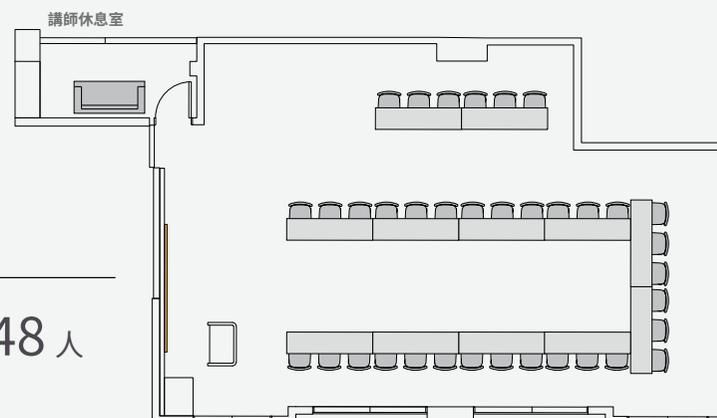


會議型

3人座 / 36 人


2B 中會議室 18坪

120吋電動投影布幕

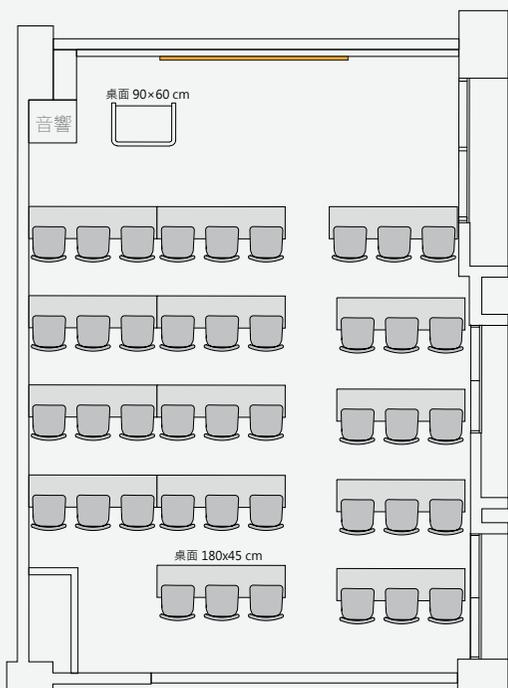


教室型

3人座 / 42 人

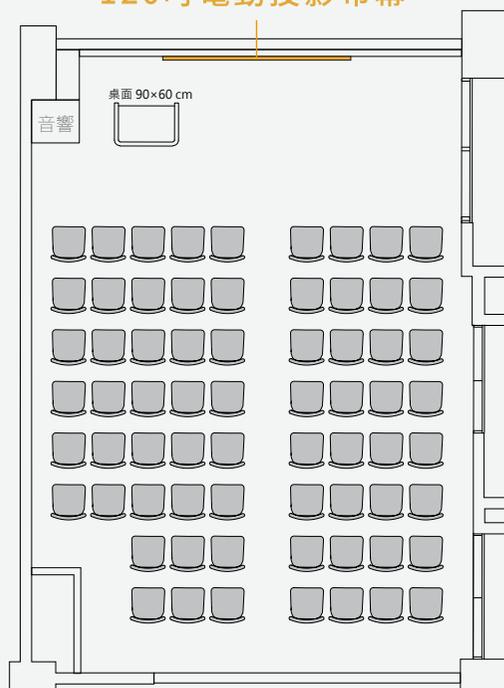

劇院型

全椅 / 68 人

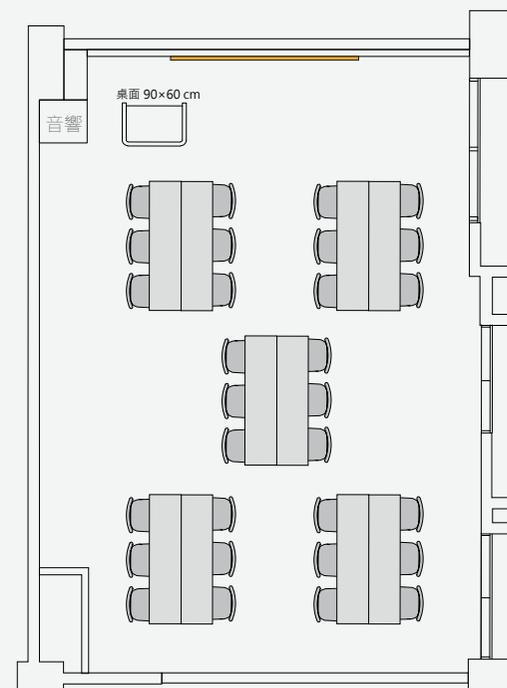


分組型

3人座 / 30 人

3人摺疊桌大小: 1800*450(mm)


3A 大會議室 32坪

120吋電動投影布幕

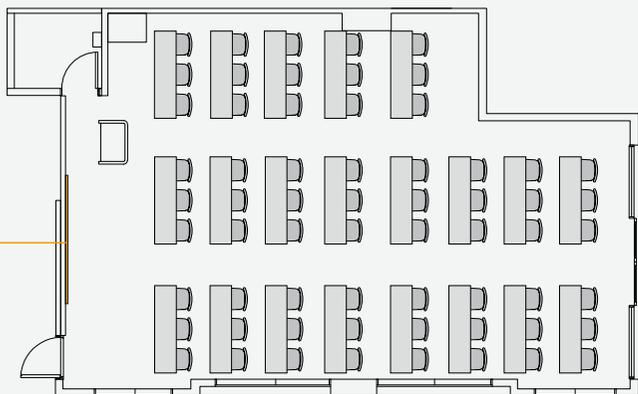


教室型

3人座 / 63 人

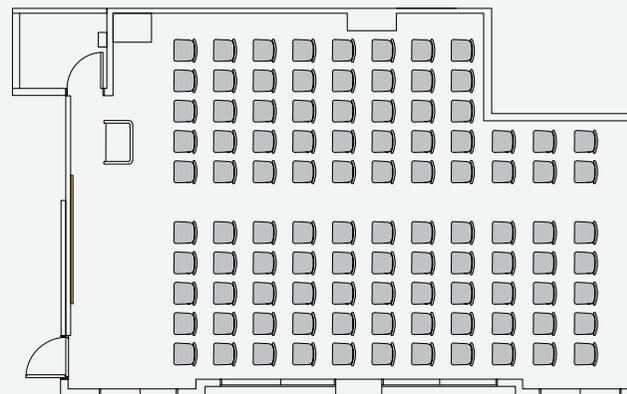


劇院型

全椅 / 101 人

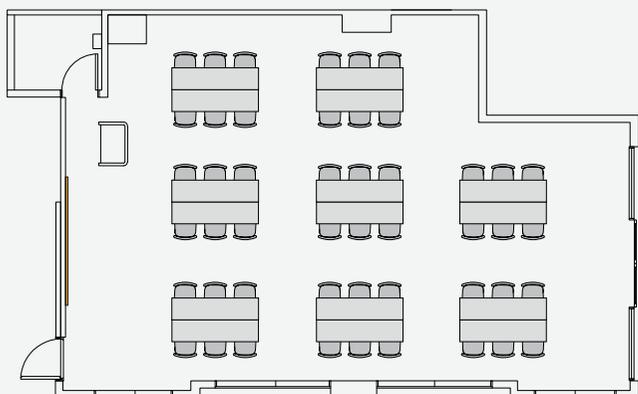

分組型

3人座 / 48 人

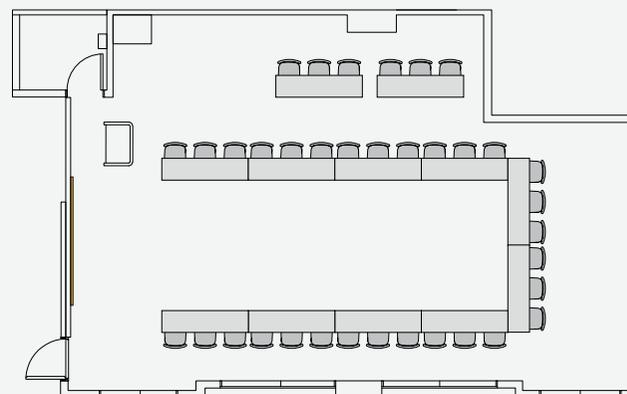

會議型

3人座 / 36 人